



**РІШЕННЯ**  
**ОЛЕКСАНДРІЙСЬКОЇ МІСЬКОЇ РАДИ**  
**КІРОВОГРАДСЬКОЇ ОБЛАСТІ**

\_\_\_\_\_ СЕСІЇ  
**ВОСЬМОГО СКЛИКАННЯ**

від \_\_\_\_\_ 2024 року

№ \_\_\_\_\_

м. Олександрія

**Про затвердження детального плану території  
парку Шевченка по вул. Шевченка в  
м. Олександрії Кіровоградської області**

Відповідно до ст. 26 Закону України «Про місцеве самоврядування в Україні», ст. 19 Закону України «Про регулювання містобудівної діяльності», ст. 12 Закону України «Про основи містобудування», наказу Міністерства регіонального розвитку, будівництва та житлово-комунального господарства України від 16.11.2011 № 290 «Про затвердження Порядку розроблення містобудівної документації», враховуючи рішення виконавчого комітету від \_\_\_ травня 2024 № \_\_\_ «Про затвердження детального плану території парку Шевченка по вул. Шевченка в м. Олександрії Кіровоградської області» та висновки постійних комісій міської ради,


**МІСЬКА РАДА ВИРІШИЛА:**

1. Затвердити детальний план частини території парку Шевченка по вул. Шевченка в місті Олександрії Кіровоградської області згідно з додатком.
2. Управлінню інформаційної політики та цифрової трансформації міської ради у двотижневий термін оприлюднити це рішення у засобах масової інформації.
3. Контроль за виконанням рішення покласти на постійну комісію міської ради з питань комунальної власності, житлово-комунального господарства, містобудування, архітектури, будівництва та раціонального використання природних ресурсів та першого заступника міського голови з питань діяльності виконавчих органів ради Гугленка Ю.О.

**Міський голова**

**Сергій КУЗЬМЕНКО**

# ДЕТАЛЬНИЙ ПЛАН ЧАСТИНИ ТЕРИТОРІЇ ПАРКУ ШЕВЧЕНКА ПО ВУЛ. ШЕВЧЕНКА В М. ОЛЕКСАНДРІ КІРОВОГРАДСЬКОЇ ОБЛАСТІ

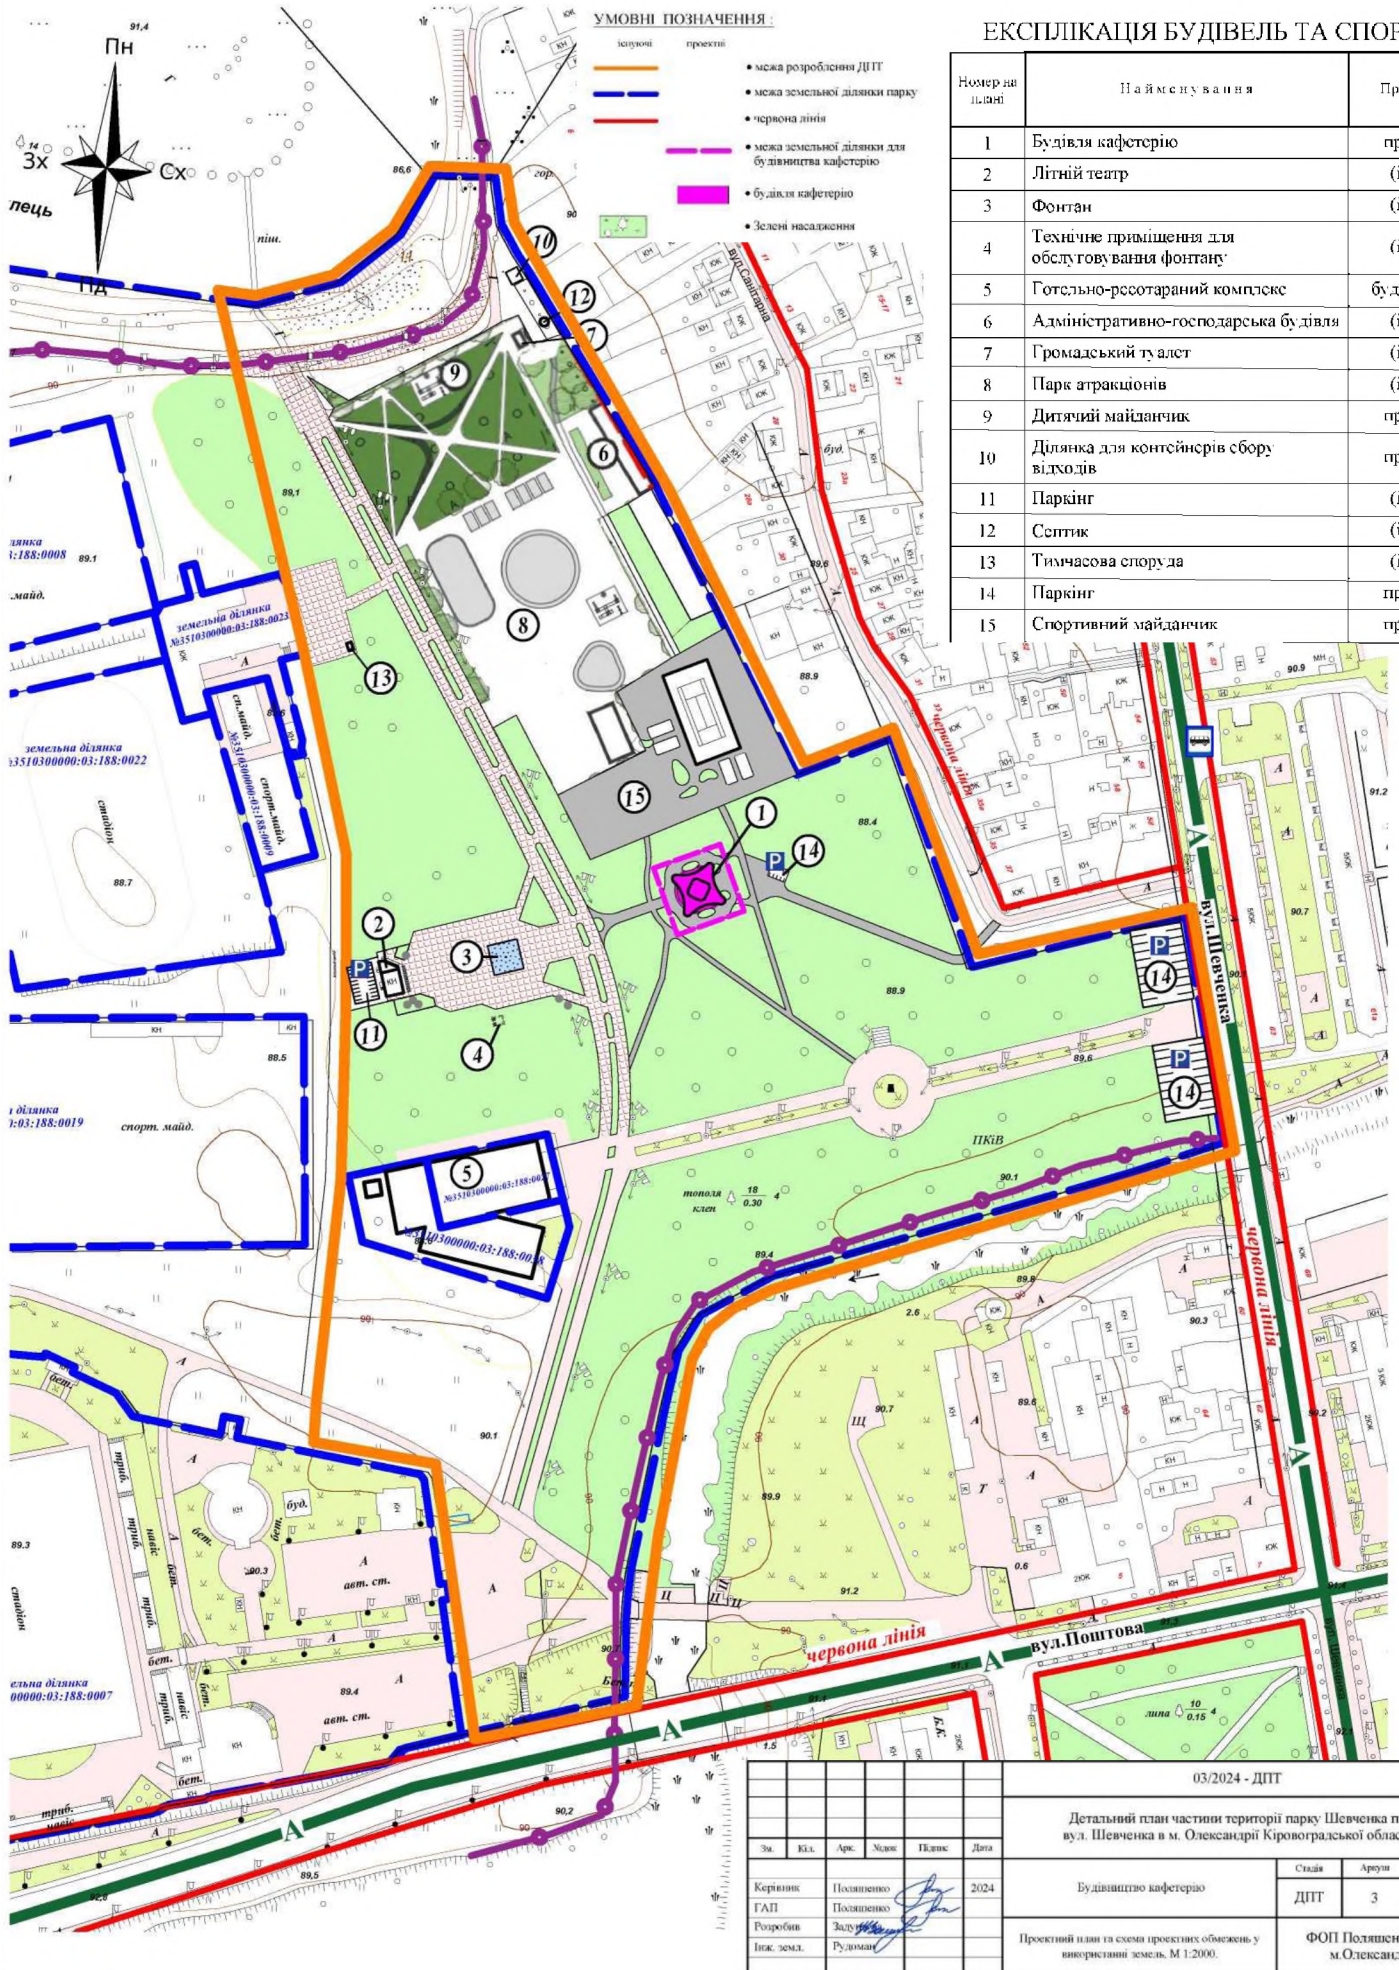

- УМОВНІ ПОЗНАЧЕННЯ:**
- існуючі проекти
  - межа розробленої ДПТ
  - межа земельної ділянки парку
  - червона лінія
  - межа земельної ділянки для будівництва кафетерію
  - будівля кафетерію
  - Зелений насаджени

## ЕКСПЛІКАЦІЯ БУДІВЕЛЬ ТА СПОРУД

Номер на плані	Найменування	Примітка
1	Будівля кафетерію	проект
2	Літній театр	(існ.)
3	Фонтан	(існ.)
4	Технічне приміщення для обслуговування ванни фонтану	(існ.)
5	Готельно-ресторанний комплекс	будується
6	Адміністративно-господарська будівля	(існ.)
7	Громадський туалет	(існ.)
8	Парк атракціонів	(існ.)
9	Дитячий майданчик	проект
10	Ділянка для контейнерів збору відходів	проект
11	Паркінг	(існ.)
12	Септик	(існ.)
13	Тимчасова споруда	(існ.)
14	Паркінг	проект
15	Спортивний майданчик	проект

03/2024 - ДПТ				
Детальний план частини території парку Шевченка по вул. Шевченка в м. Олександрії Кіровоградської області				
Зм.	Кв.	Арх.	Масш.	Текст.
Керівник	Пояснювач	2024		
Розробив	Зав. проєктом			
Інк. земл.	Рудоман			
			Стадія	Архуп
			ДПТ	3 9
Проектний план та схема проєктних обмежень у використанні земель, М 1:2000.				ФОП Подляшенко Т.П. м.Олександрія