


КАФЕТЕРІЙ



ПРОЕКТНИЙ ПЛАН ТА СХЕМА ПРОЕКТНИХ ОБМЕЖЕНЬ У ВИКОРИСТАННІ ЗЕМЕЛЬ, М 1:2000

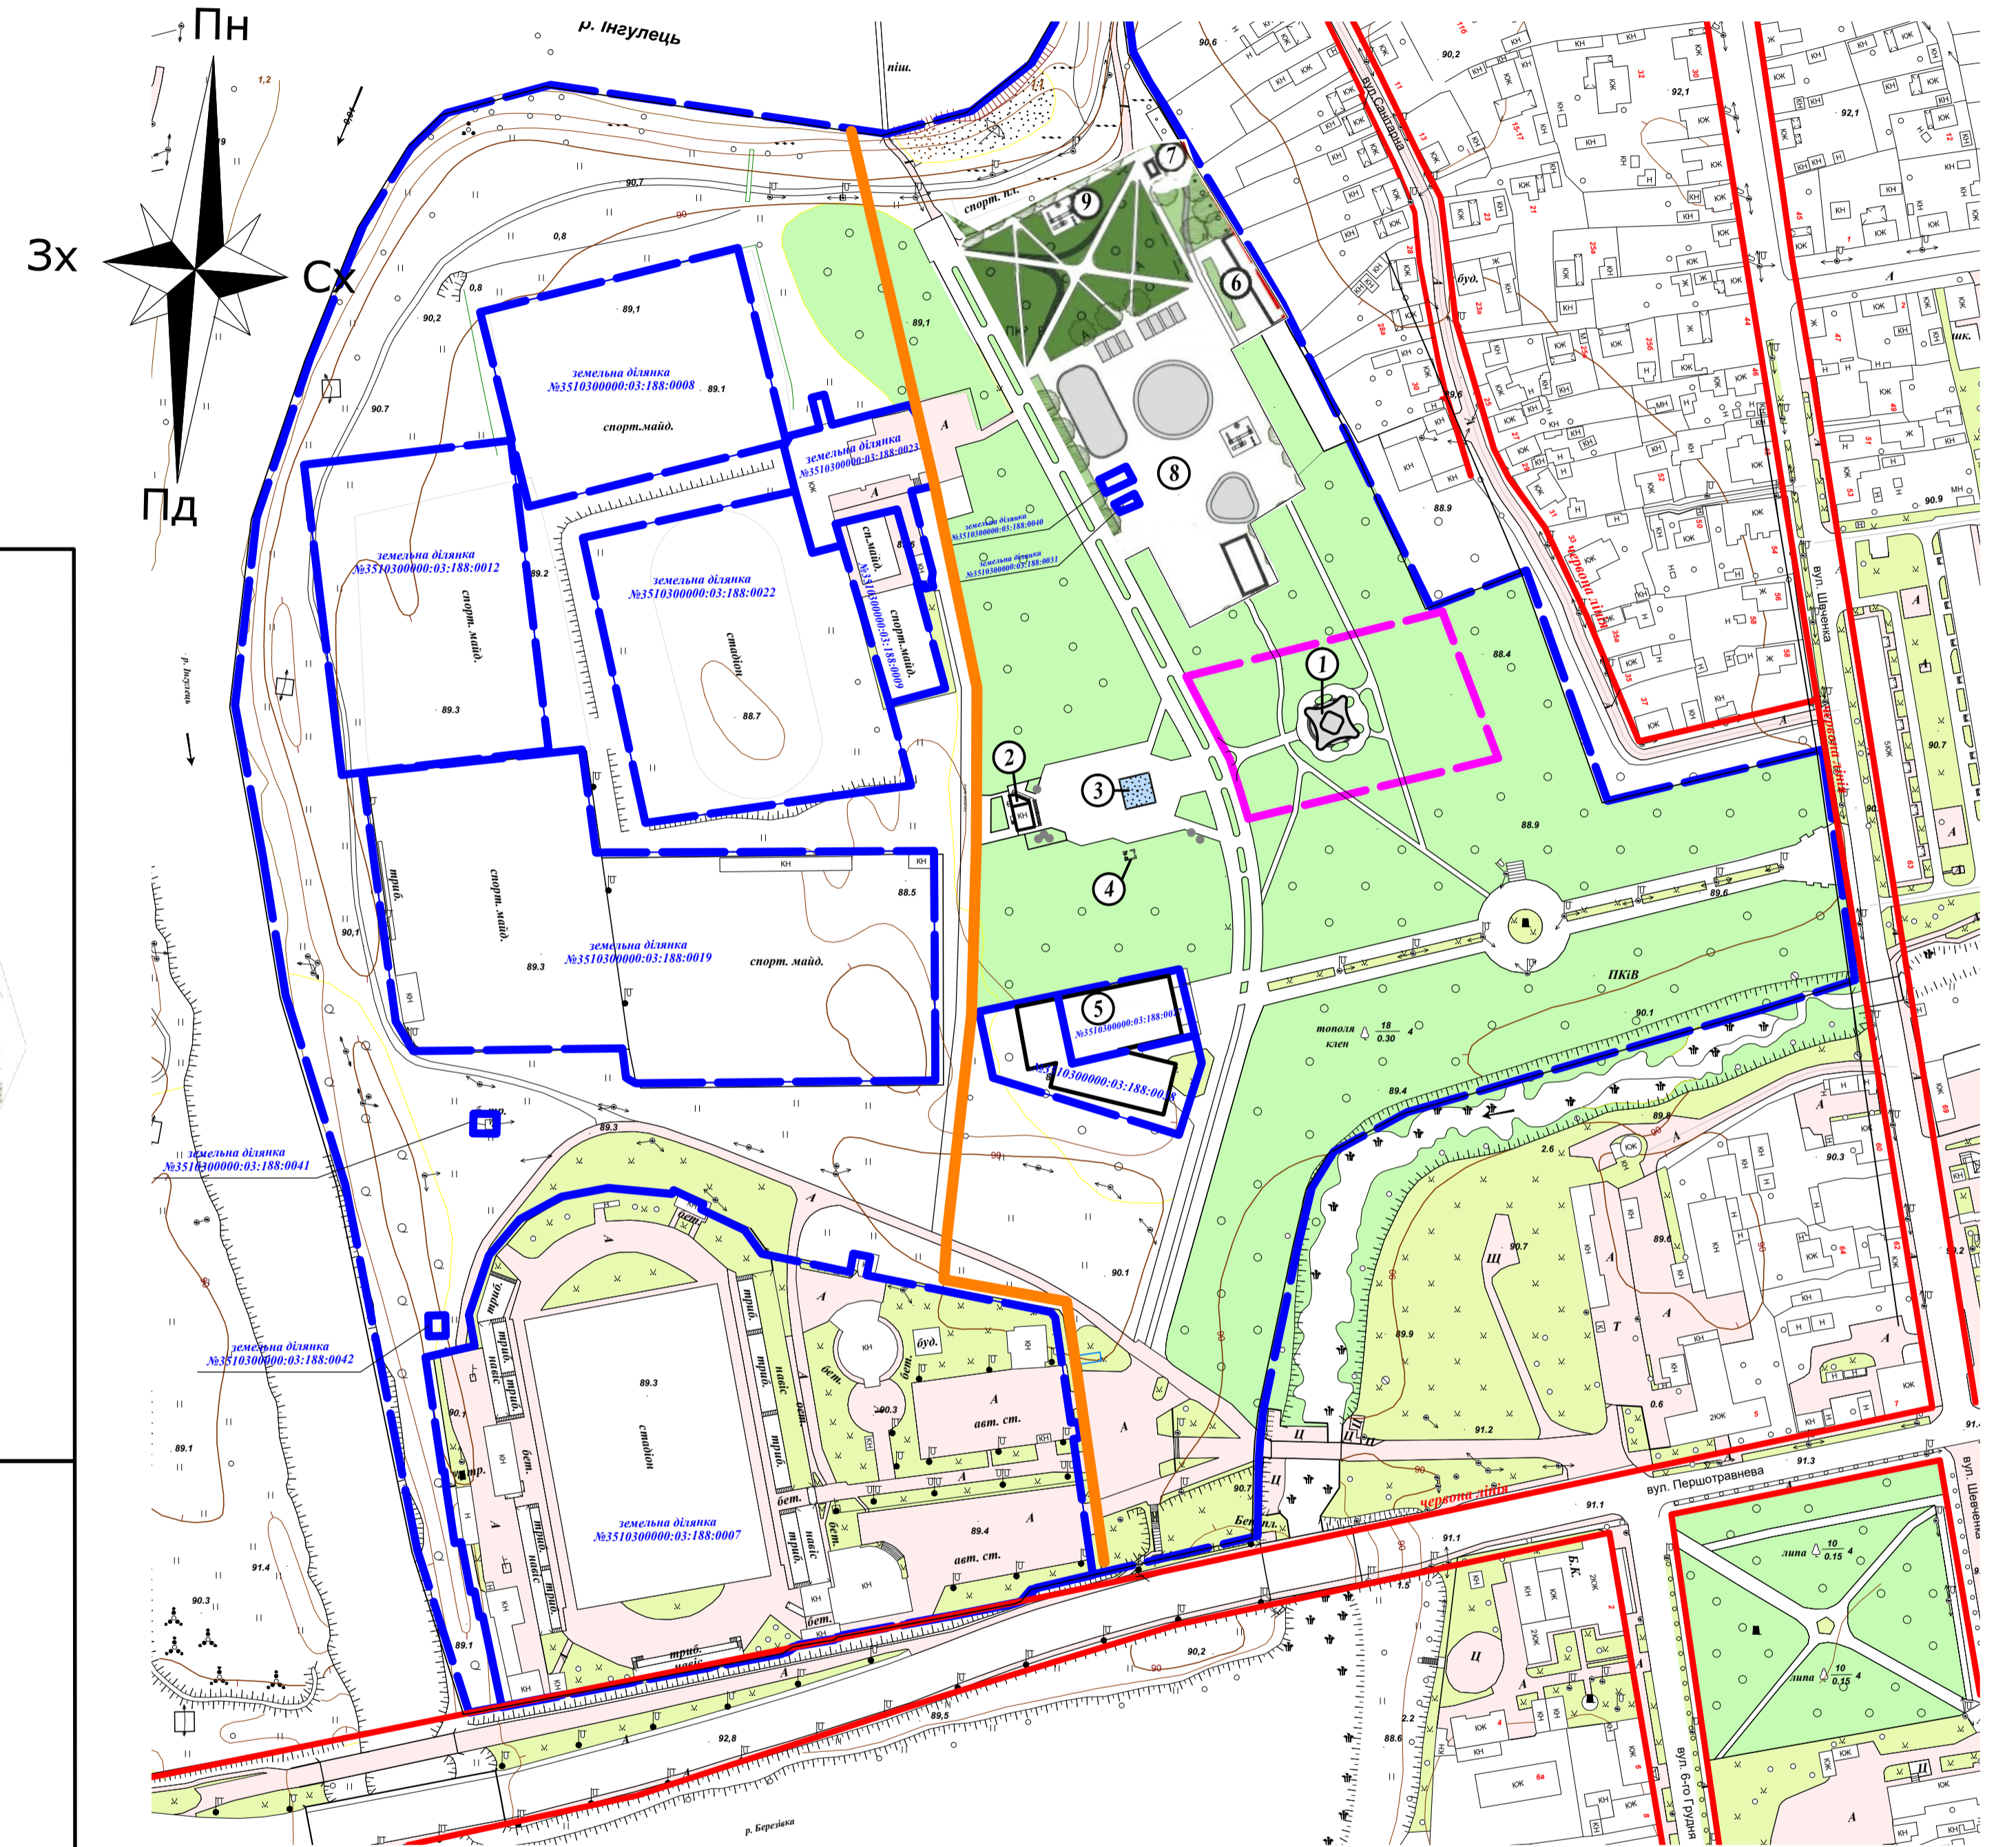

ПЛАН НА ВІДМ.0.000

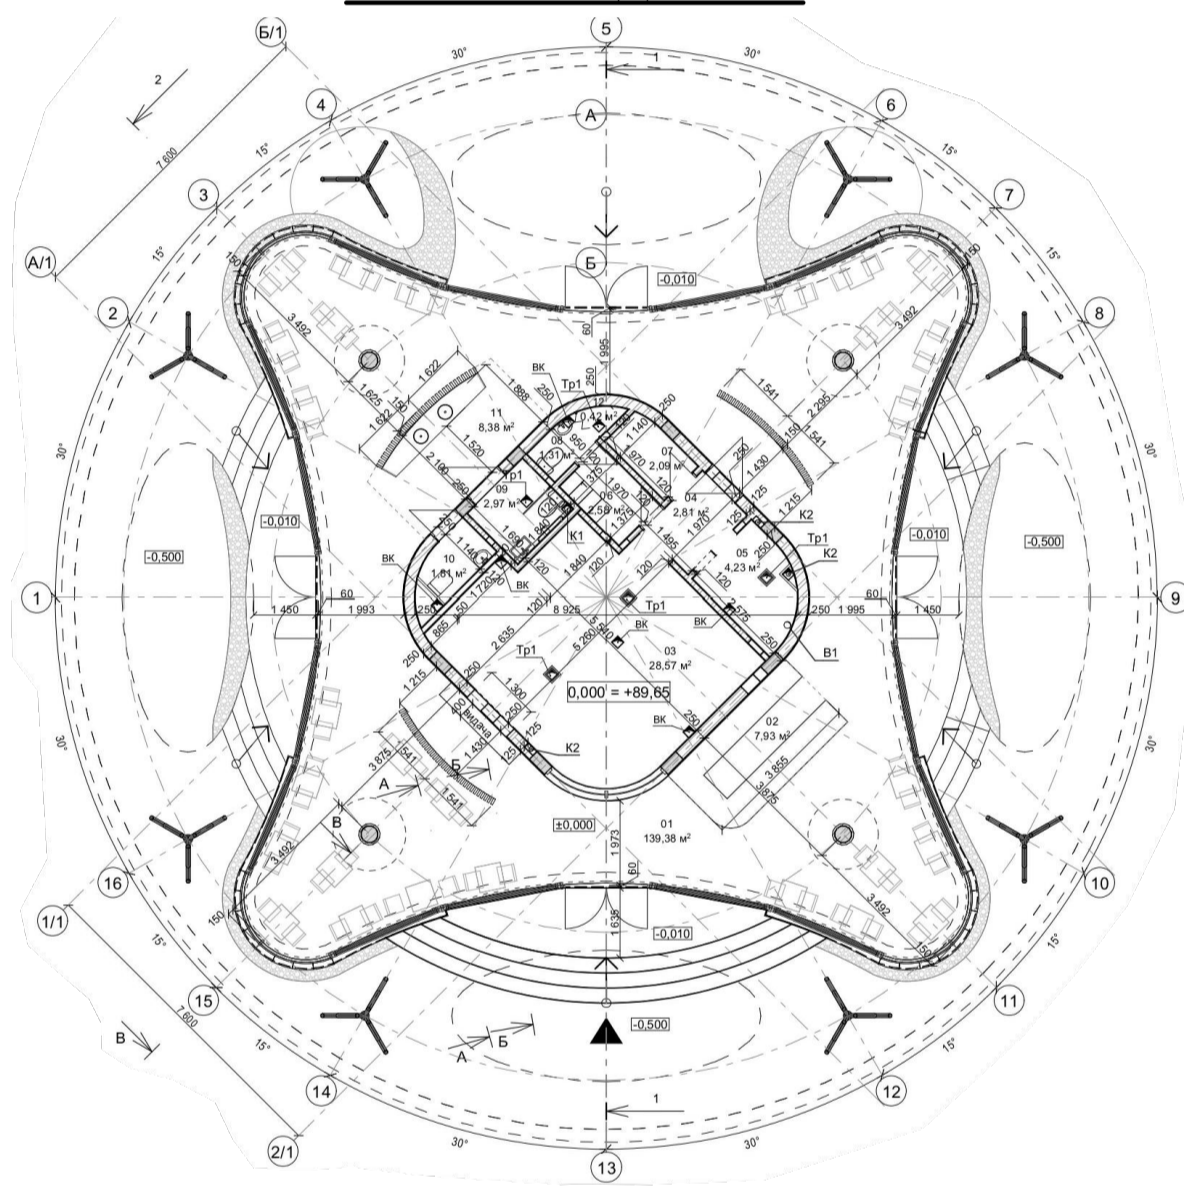



СХЕМА ГЕНПЛАНУ



ПЛАН РОЗПЛАНУВАННЯ



ПЛАН ПОКРИТТІВ

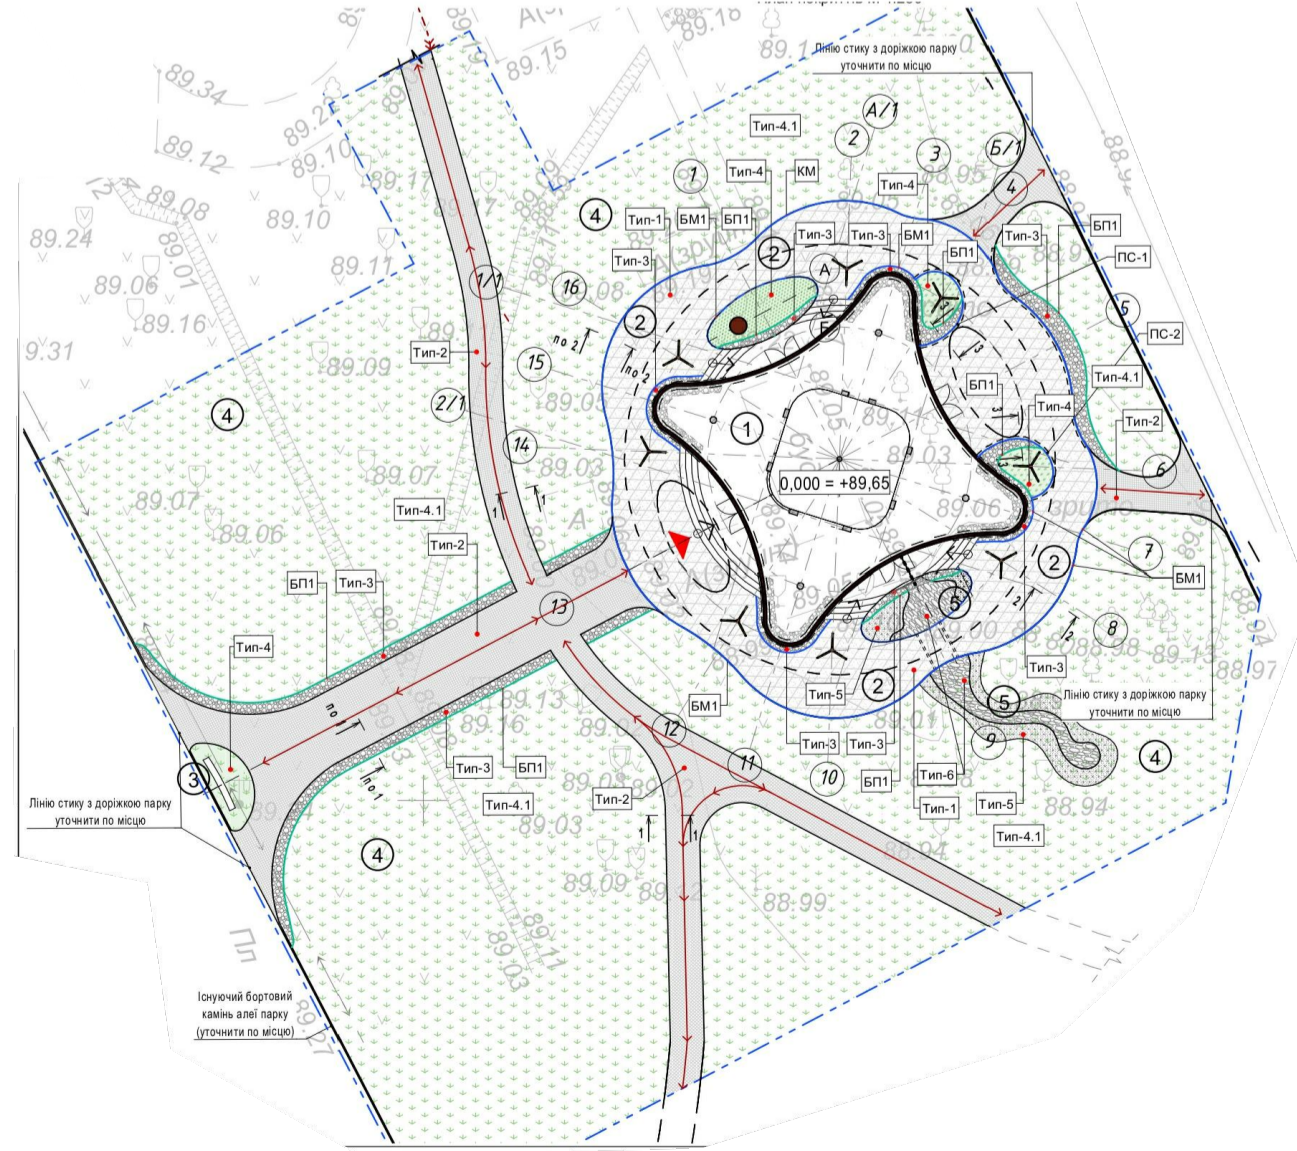

ЕКСПЛІКАЦІЯ БУДІВЕЛЬ ТА СПОРУД

Номер на плані	Найменування	Примітка
1	Будівля кафетерію, що проектується	проект
2	Літній театр	(існ.)
3	Фонтан	(існ.)
4	Технічне приміщення для обслуговування фонтану	(існ.)
5	Готельно-ресторанний комплекс, що будується	
6	Адміністративно-господарська будівля	(існ.)
7	Громадський туалет	(існ.)
8	Парк атракціонів	(існ.)
9	Дитячий майданчик, що проектується	

УМОВНІ ПОЗНАЧЕННЯ

- будівля кафетерію, що проектується
- існуючі будівлі
- існуюче асфальто-бетонне покриття
- існуючі зелені насадження
- межа земельної ділянки для будівництва кафетерію
- межа розроблення ДПТ
- межа земельної ділянки парку
- червона лінія

03/2024 - ДПТ

Детальний план частини території парку Шевченка по вул. Шевченка в м. Олександрії Кіровоградської області

Зм.	Кіл.	Арк.	№док.	Підпис	Дата	Стадія	Аркуш	Аркуші	
Керівник	Поляченко	ГАП	Поляченко		2024	Будівництво кафетерію	ДПТ	7	9
Розробив	Заднаєва		Заднаєва			Проектний план та схема проектних обмежень у використанні земель, М 1:2000.			

ФОП Поляченко Т.П. м.Олександрія